


Согласовано

Взам. инв. №

Подп. и дата

Инв. № подл.

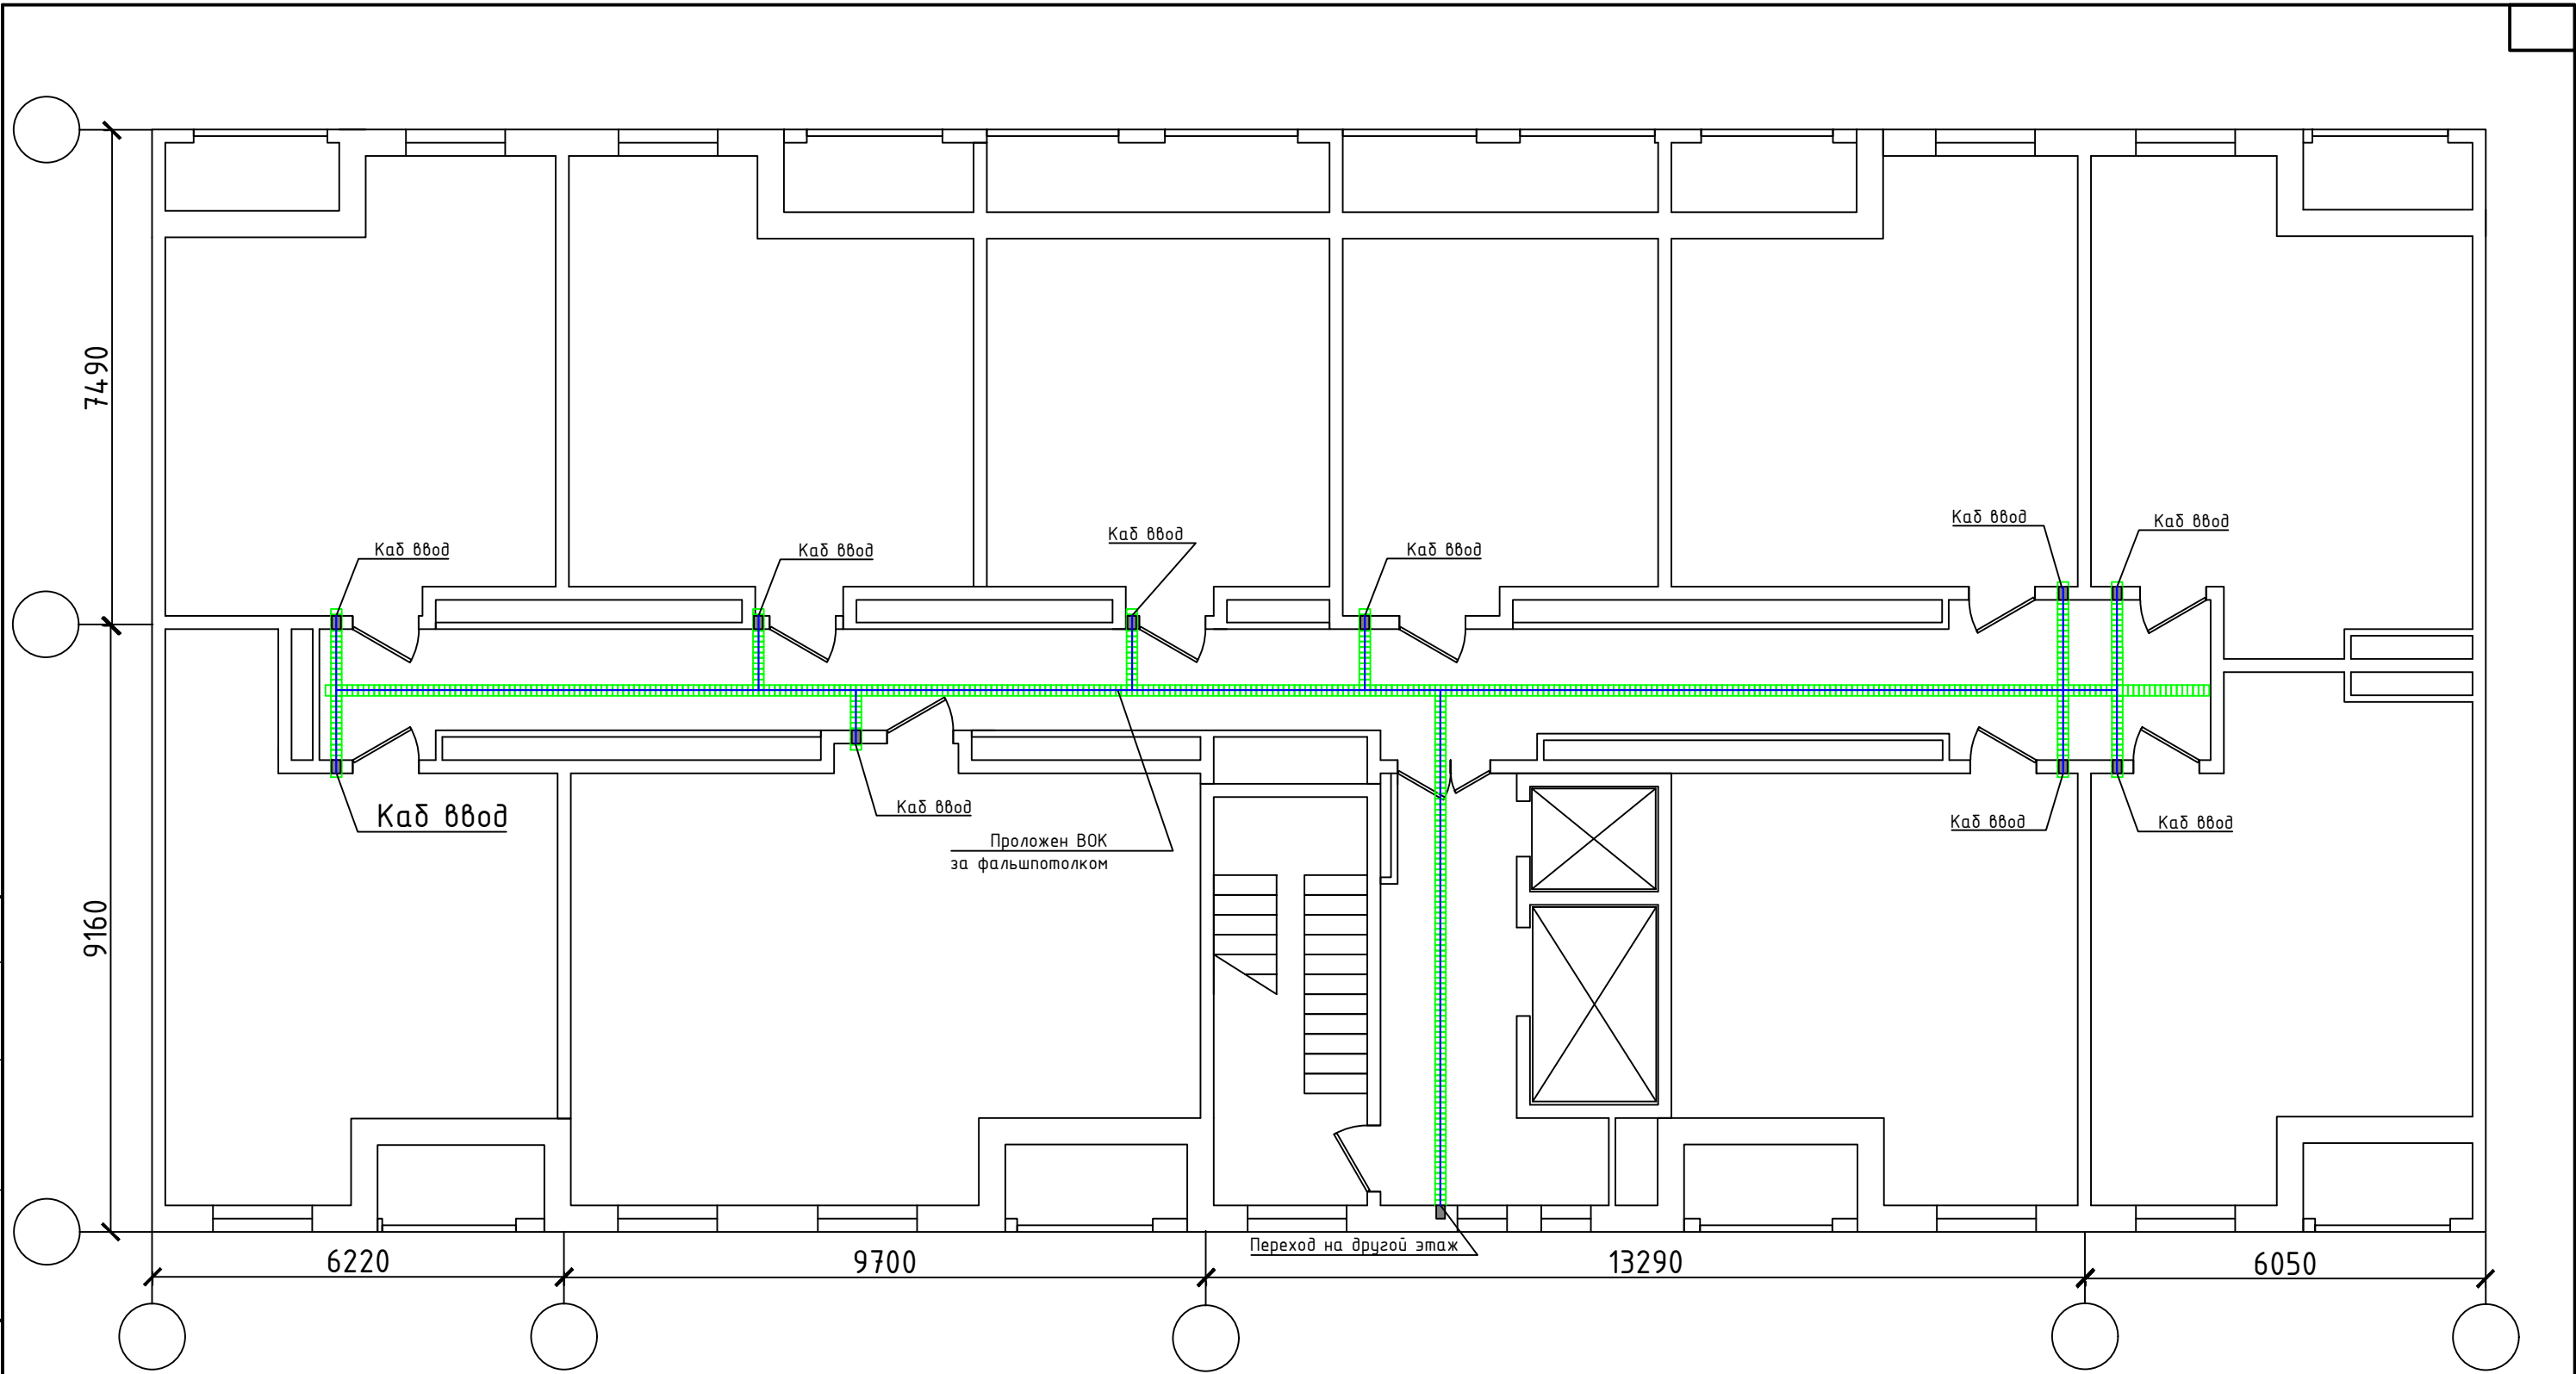

Условные обозначения


— — — — — трасса проложенного ВОК

||||| — существующие металлоконструкции

Примечания

1.Оси здания заданы условно

						КОАП.40.23.1828282.ИД						
						Строительство ВОЛС "последней мили" до клиента ООО "СумбурТелеком" по адресу г. Санкт-Петербург ул. Крыленко, д1к1						
Изм.	Кол.уч.	Лист	№ док.	Подп.	Дата	Сети связи и Линейные сооружения		Стадия	Лист	Листов		
ГИП		Резников Б.К.						ИД	1	1		
Нач. отд.		Резников Б.К.										
Исполн.		Кокора А.П.				План трассы прокладки кабелей		ООО "СумбурТелеком"				
Н. контр.		Зерников К.В.										

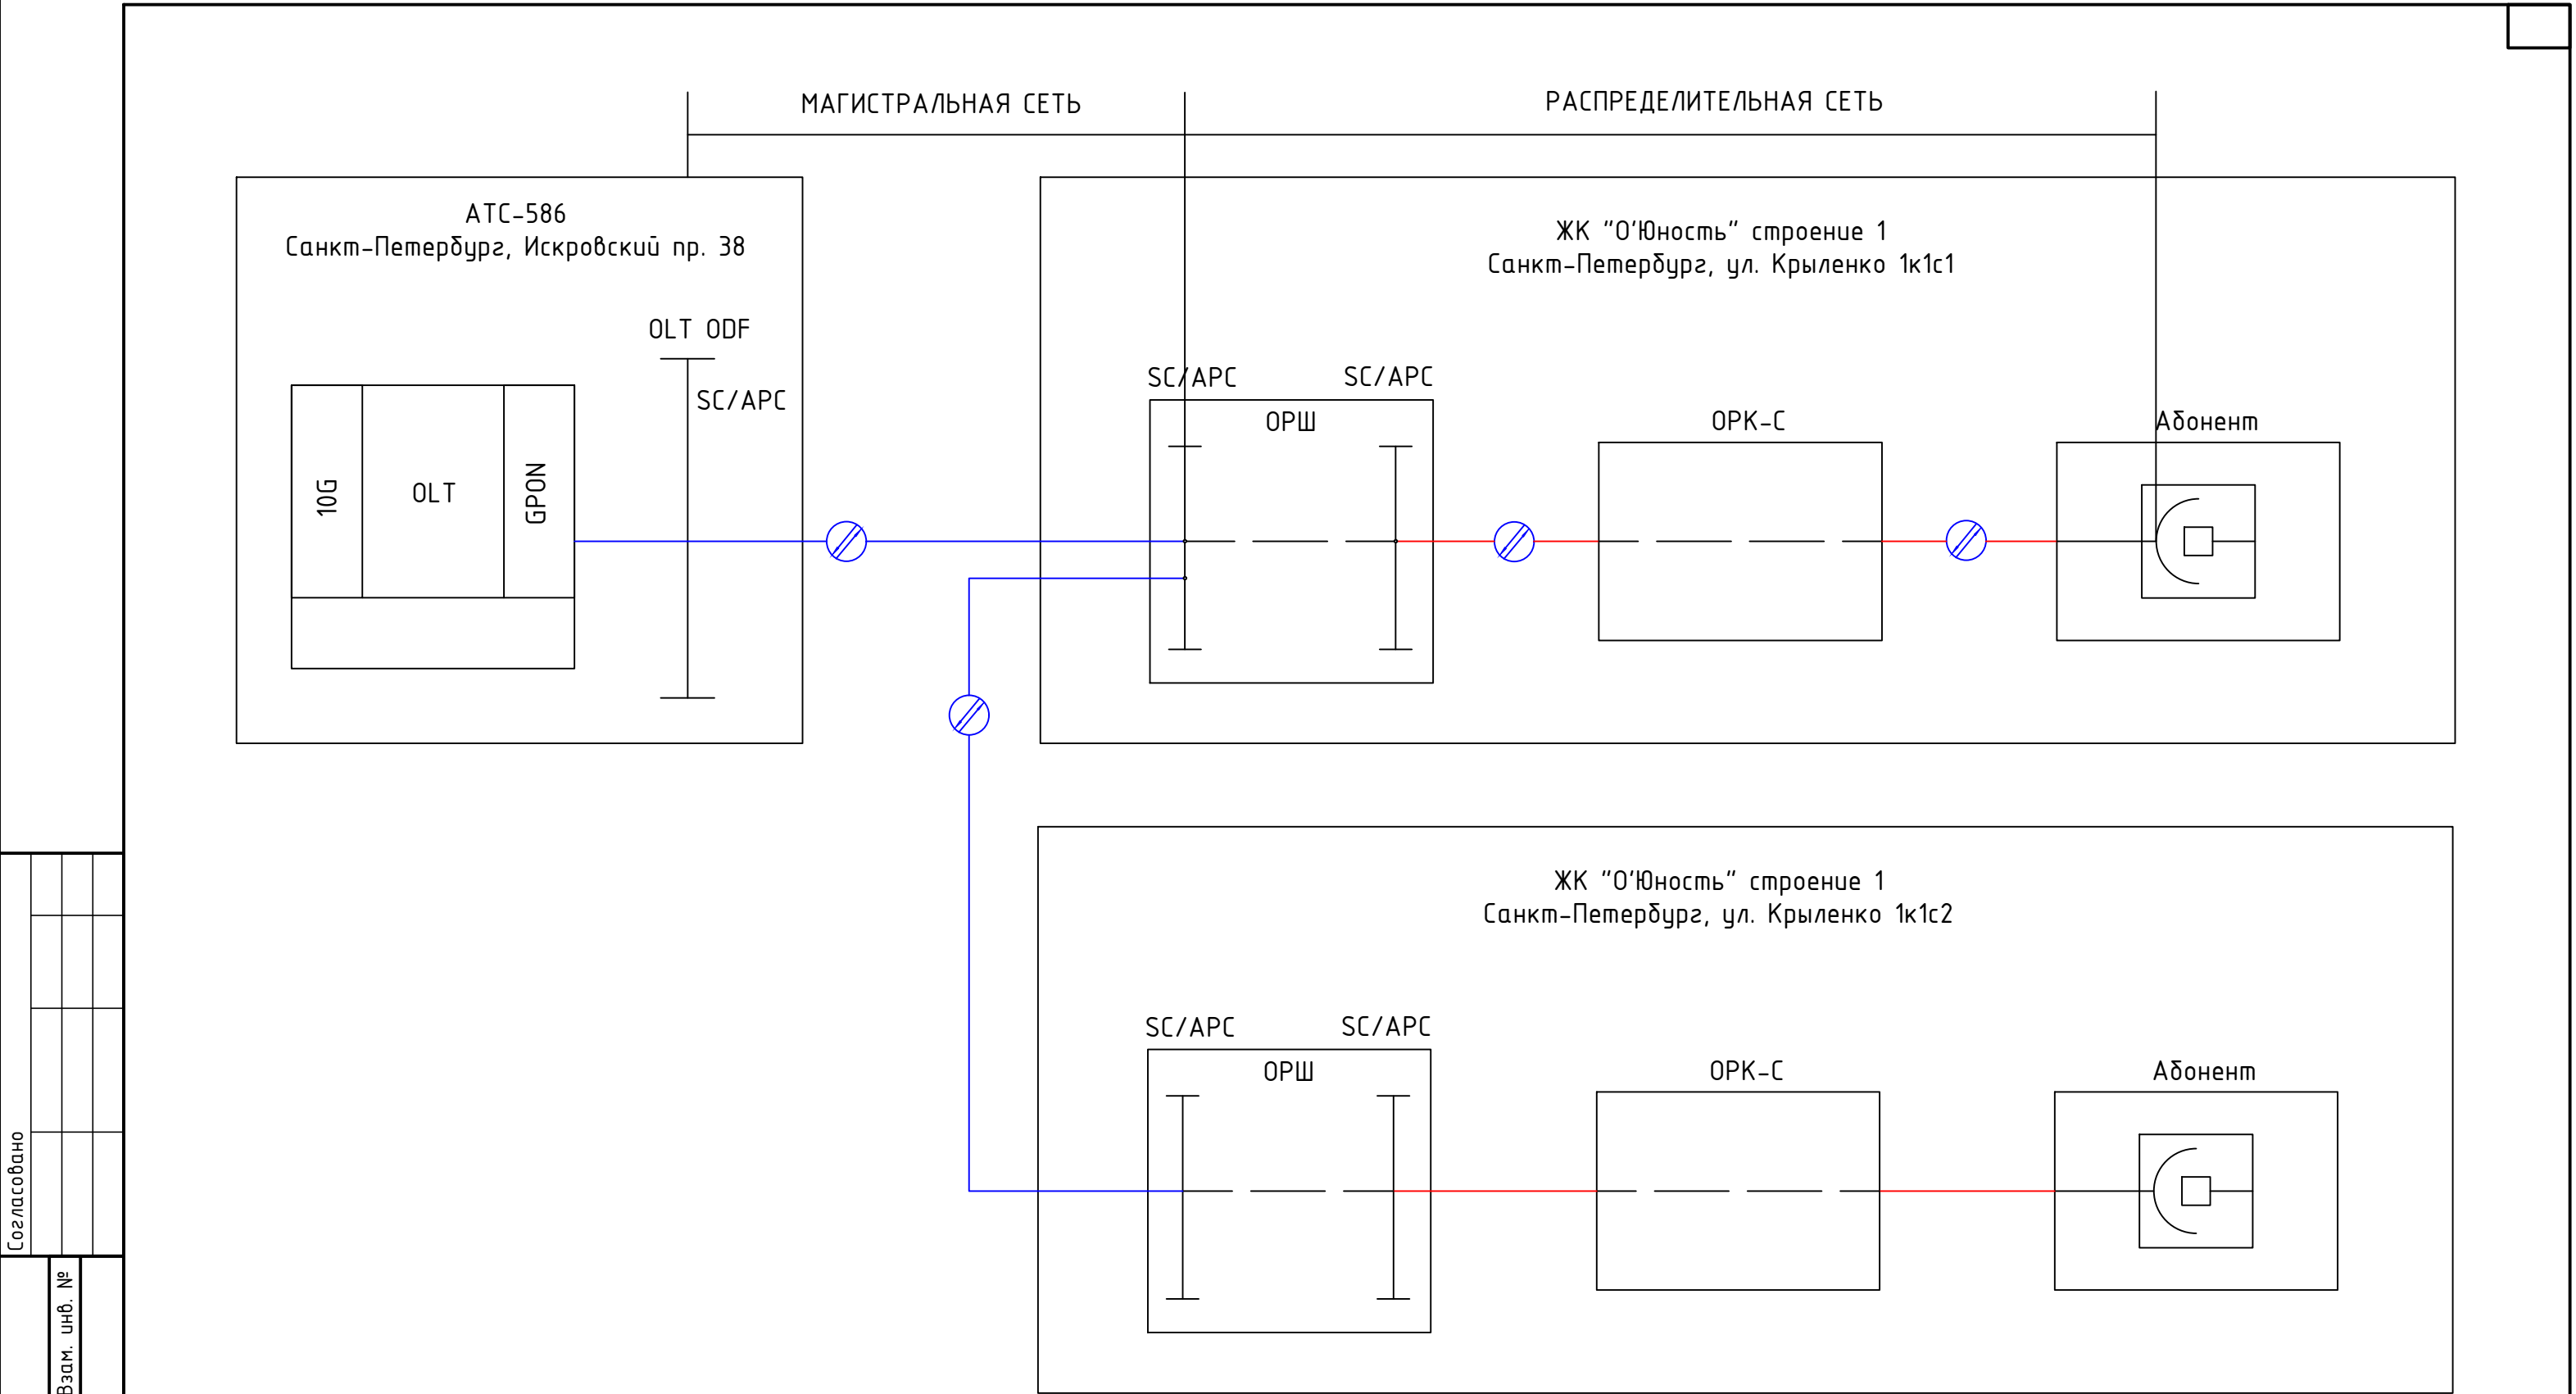


Согласовано				
Инв. № подл.	Подп. и дата	Взам. инв. №		

						КОАП.40.23.1828282.РД			
						Проектирование сети широкополосного абонентского доступа для жилого комплекса "О'Юность"			
Изм.	Кол.уч.	Лист	№ док.	Подп.	Дата	Линейные сооружения	Стадия	Лист	Листов
ГИП		Резников Б.К.					РД	1	1
Нач. отд.		Резников Б.К.							
Исполн.		Кокора А.П.				Схема сети	ООО "СумбурТелеком"		
Н. контр.		Зерников Б.К.							

Согласовано

Инв. № подл.	Подп. и дата	Взам. инв. №	

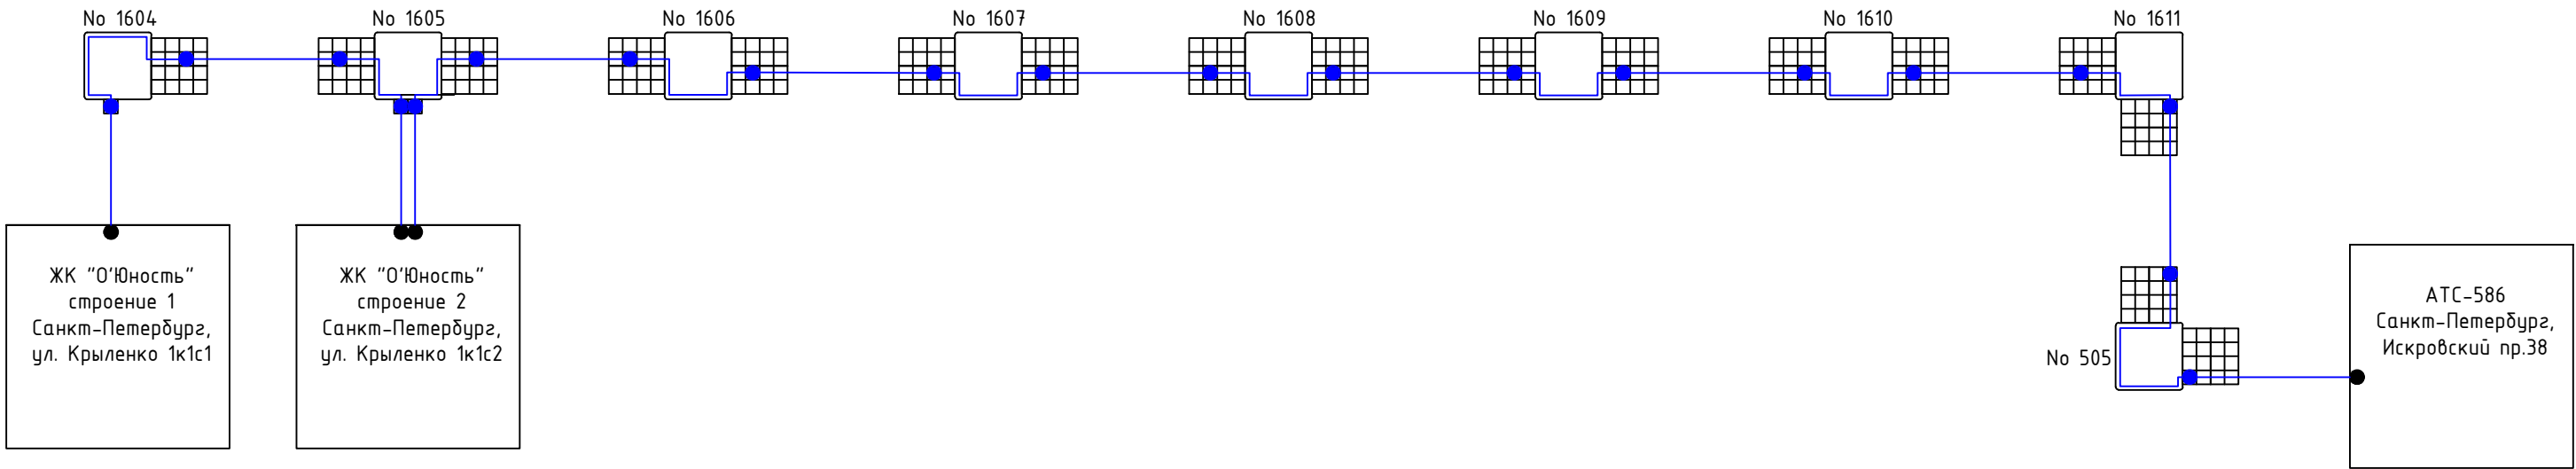

						КОАП.40.23.1828282.РД			
						Проектирование сети широкополосного абонентского доступа для жилого комплекса "О'Юность"			
Изм.	Кол.уч.	Лист	№ док.	Подп.	Дата				
ГИП		Резников Б.К.				Линейные сооружения	Стадия	Лист	Листов
Нач. отд.		Резников Б.К.					РД	1	1
Исполн.		Кокора А.П.							
						Трасса прокладки кабеля в существующей кабельной канализации ПАО "Ростелеком" (магистральная сеть)	ООО 'СумбурТелеком'		
Н. контр.		Зерников К.В.							




 
Согласовано

Взам. инв. №

Подп. и дата

Инв. № подл.



- Условные обозначения
-  - Действующая АТС  
(АТС-586 Санкт-Петербург, Искровский пр. 38)
  -  - Проектируемая телевая станция
  -  - В кабельной канализации
  -  - Колодец кабельной канализации

						КОАП.40.23.1828282.РД			
						Проектирование сети широкополосного абоненского доступа для жилого комплекса "О'Юность"			
Изм.	Кол.уч.	Лист	№ док.	Подп.	Дата	Линейные сооружения	Стадия	Лист	Листов
ГИП		Резников Б.И.					РД	1	1
Нач. отд.		Резников Б.И.							
Исполн.		Кокора А.П.				План прокладки трассы (магистральная сеть)	000 "СумбурТелеком"		
Н. контр.		Зерников К.В.							